


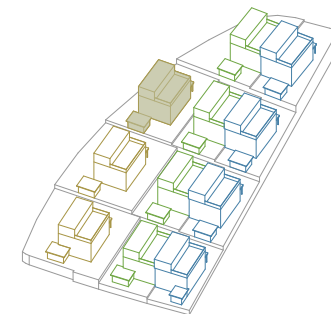



0 m 5 m 10 m 15 m 20 m

Masstab
1:500



EG Umgebung Talblickstrasse 5
Einfamilienhaus, 7.5-Zimmer


Wohnüberbauung Talblick | Talblickstrasse | 8492 Wila | 06.04.2024

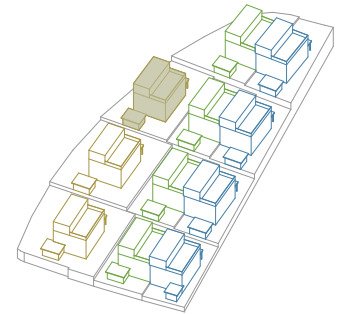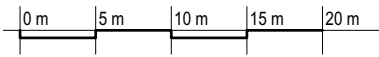


Untergeschoss Talblickstrasse 5
Einfamilienhaus, 7.5-Zimmer

Wohnüberbauung Talblick | Talblickstrasse | 8492 Wila | 06.04.2024

Bruttowohnfläche ca. 69.3m²
 Nettowohnfläche ca. 62.6m²

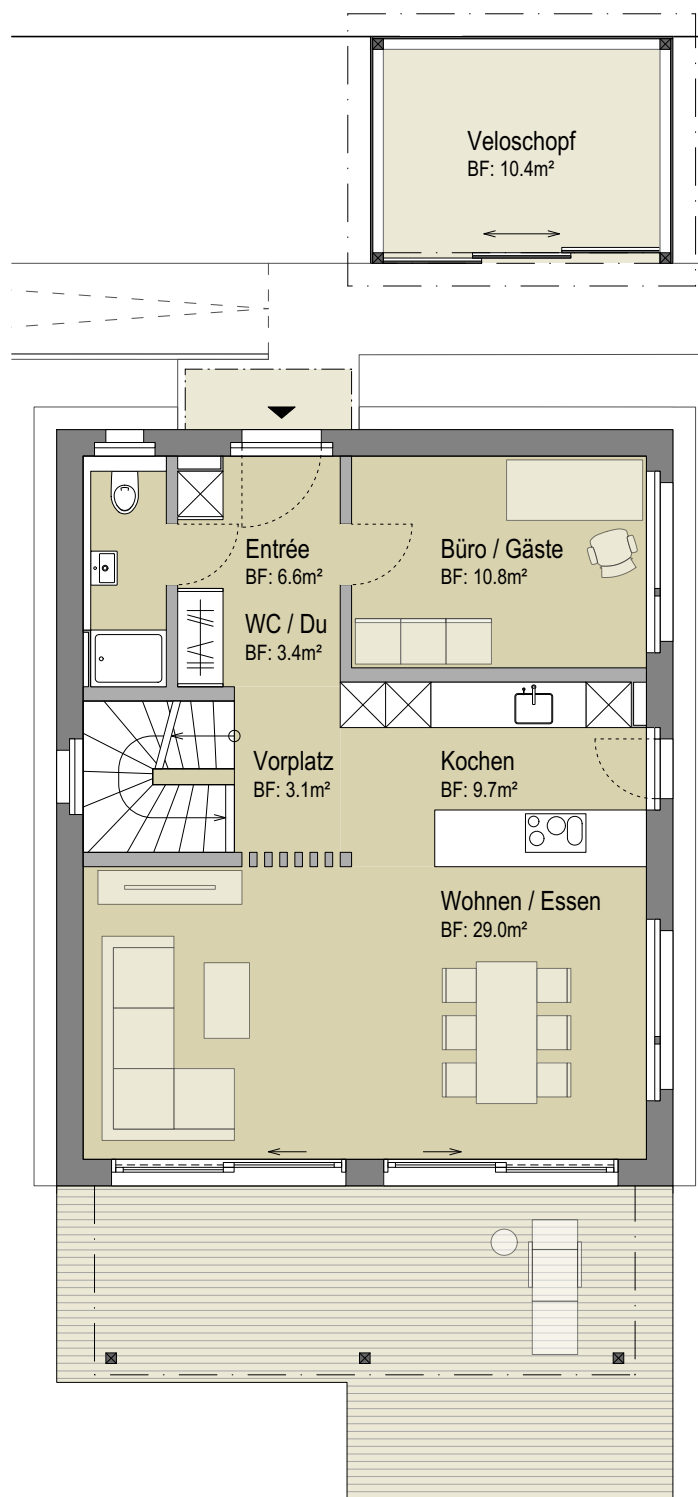


Erdgeschoss Talblickstrasse 5
Masstab 1:100

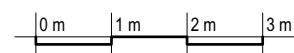


Bruttowohnfläche ca. 69.3m²

Nettowohnfläche ca. 56.8m²

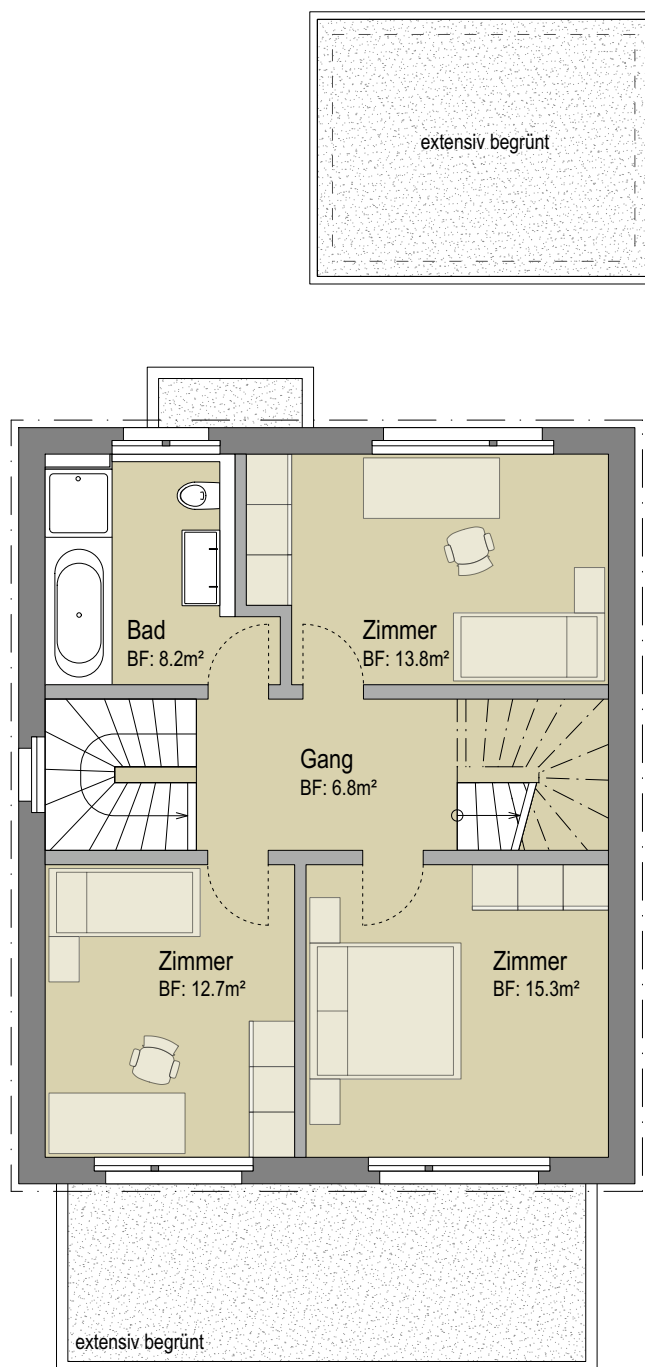


Obergeschoss Talblickstrasse 5
Masstab 1:100

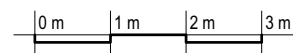


Wohnüberbauung Talblick | Talblickstrasse | 8492 Wila | 06.04.2024


Bruttowohnfläche ca. 31.3m²
 Nettowohnfläche ca. 25.6m²

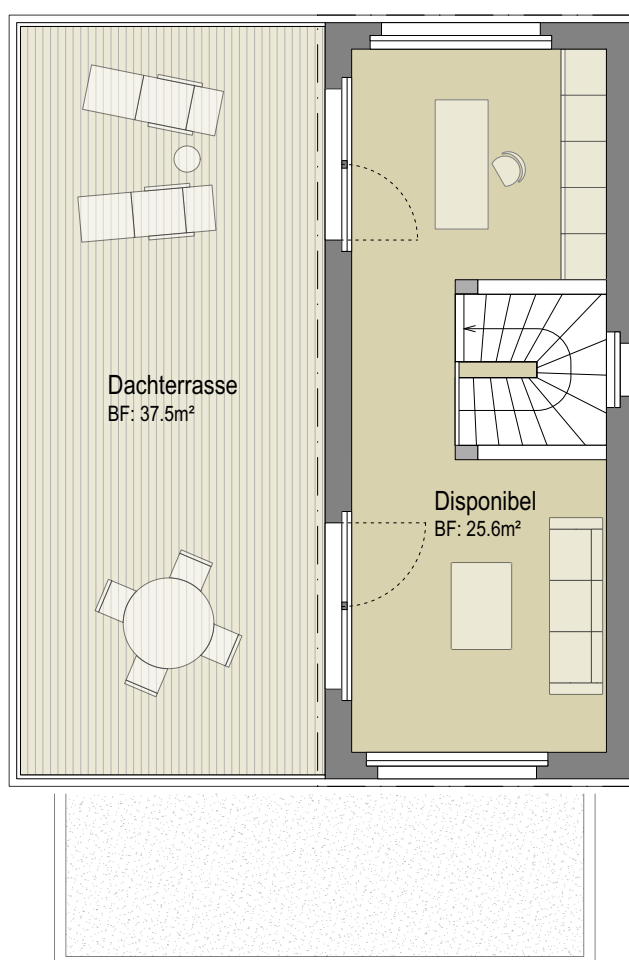


Dachgeschoss Talblickstrasse 5
Massstab 1:100


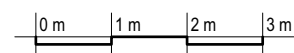


Bruttowohnfläche ca. 31.3m²
 Nettowohnfläche ca. 20.2m²

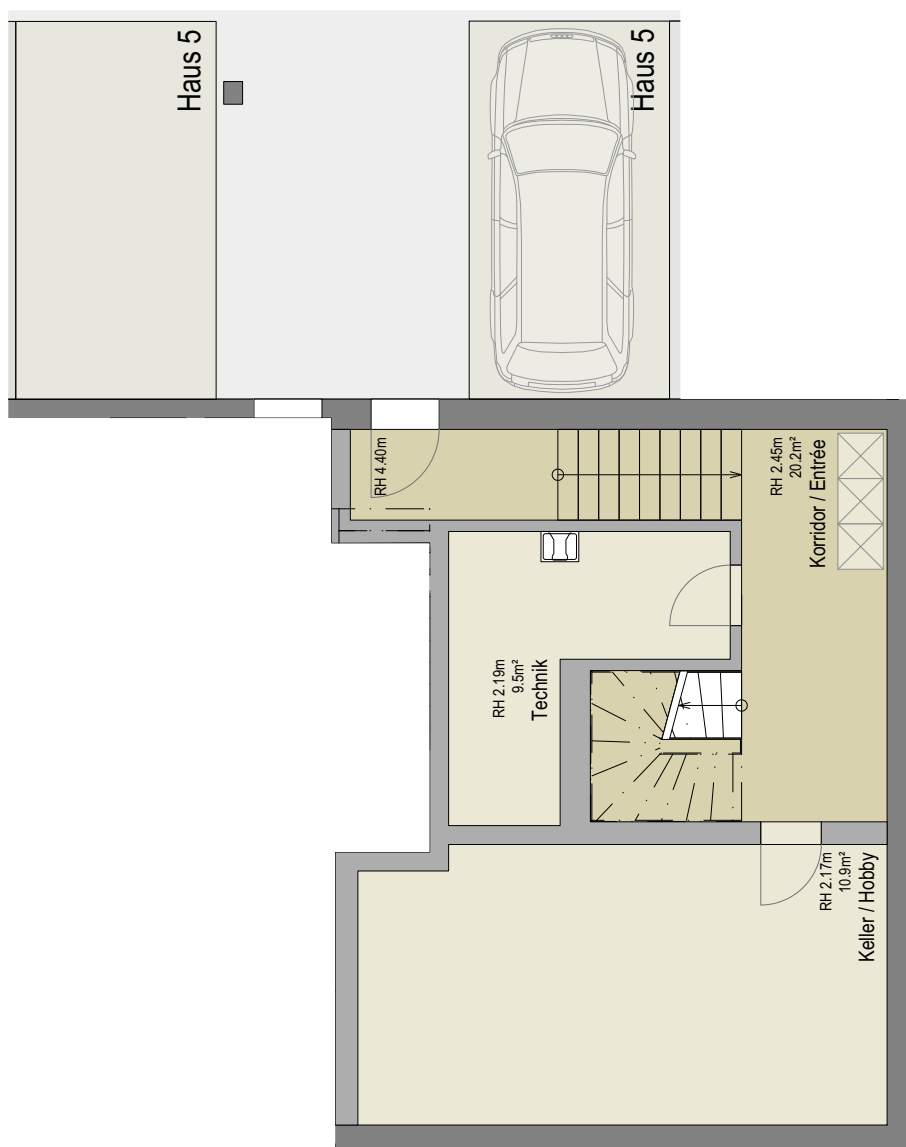


Kellergeschoss Talblickstrasse 5
Masstab 1:100

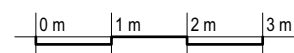

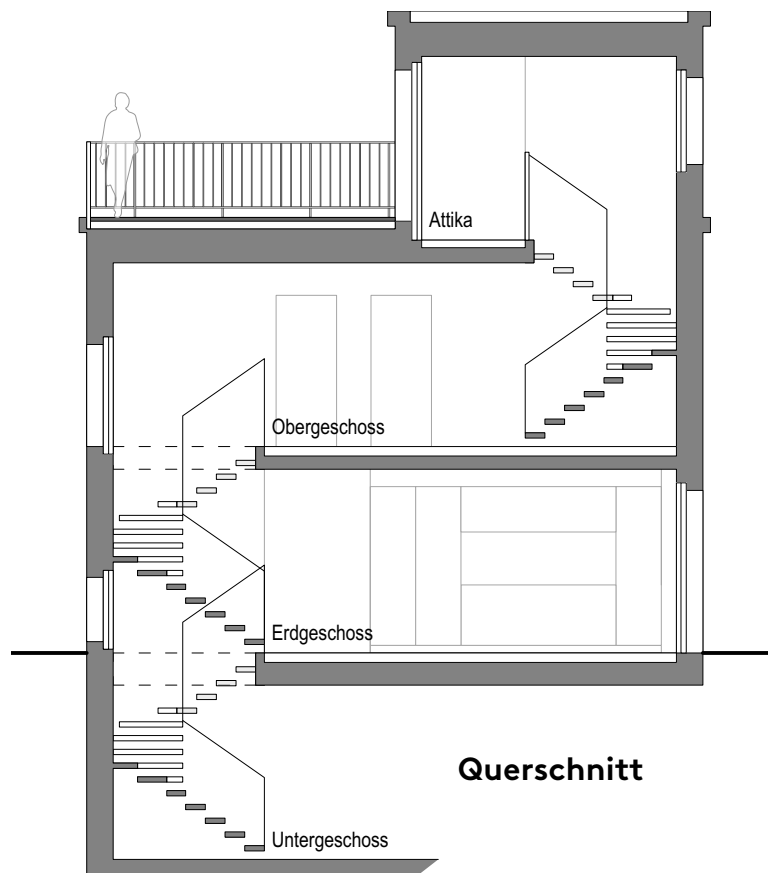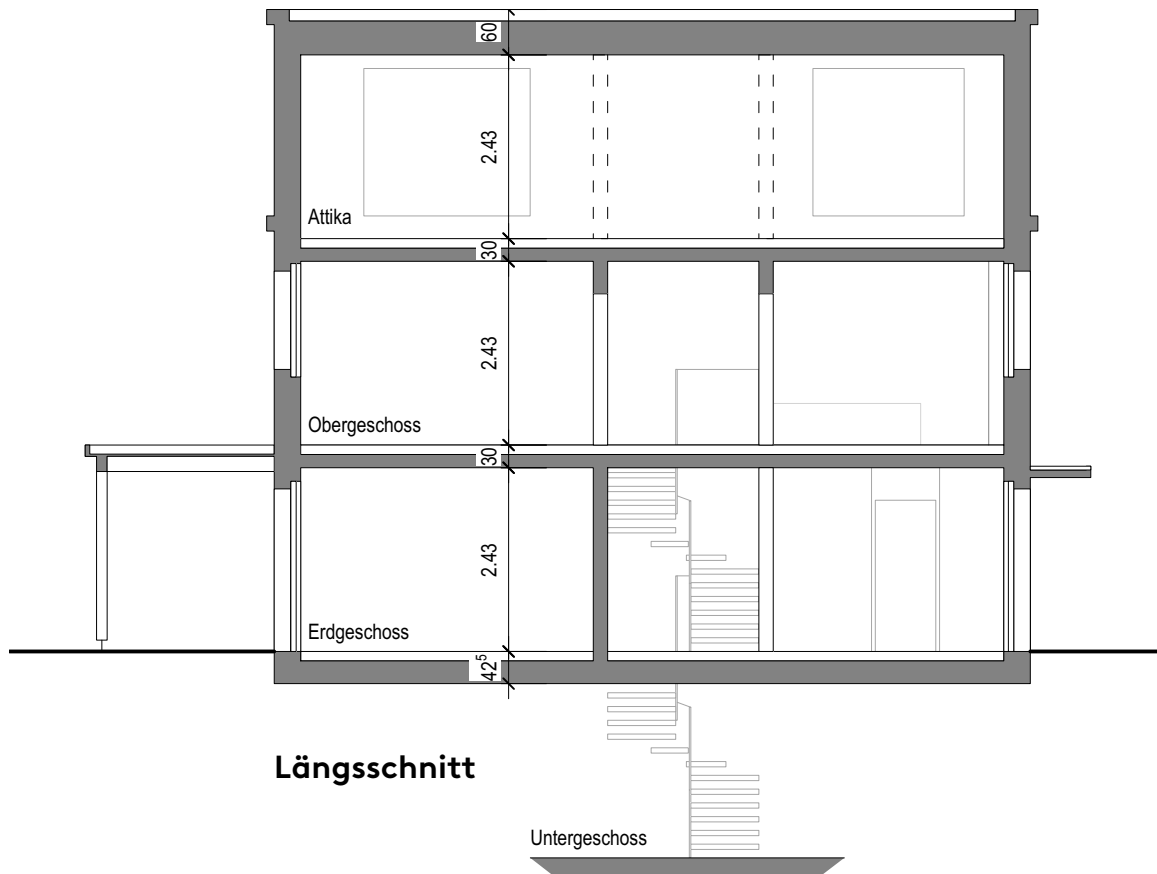

Schnitte Talblickstrasse 5
Masstab 1:100

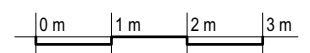

Wohnüberbauung Talblick | Talblickstrasse | 8492 Wila | 06.04.2024